



CAÑAR
PREFECTURA

**PLAN DE DESARROLLO
Y ORDENAMIENTO
TERRITORIAL (PDOT)
DE LA PROVINCIA DEL CAÑAR
2023-2027**

CONTENIDO:
PRIORIZACIÓN DE LA
RED VIAL RURAL

FASE:
DIAGNÓSTICO

SISTEMA:
ASENTAMIENTOS HUMANOS


SIMBOLOGÍA:

- Provincias Limítrofes
- Limite Provincial PDOT 2022
- Limite Cantonal PDOT 2024
- Áreas Amanzanas
- Red Vial Estatal
- Corredores Prioritarios Estratégicos
- Corredores Secundarios
- Otros (resto de la red)

COORDENADAS:
(UTM) ZONA 17S
DATUM HORIZONTAL WGS84

ESCALA:
1:125.000

ELABORACIÓN:
DIRECCIÓN DE PLANIFICACIÓN
Y GOBERNABILIDAD

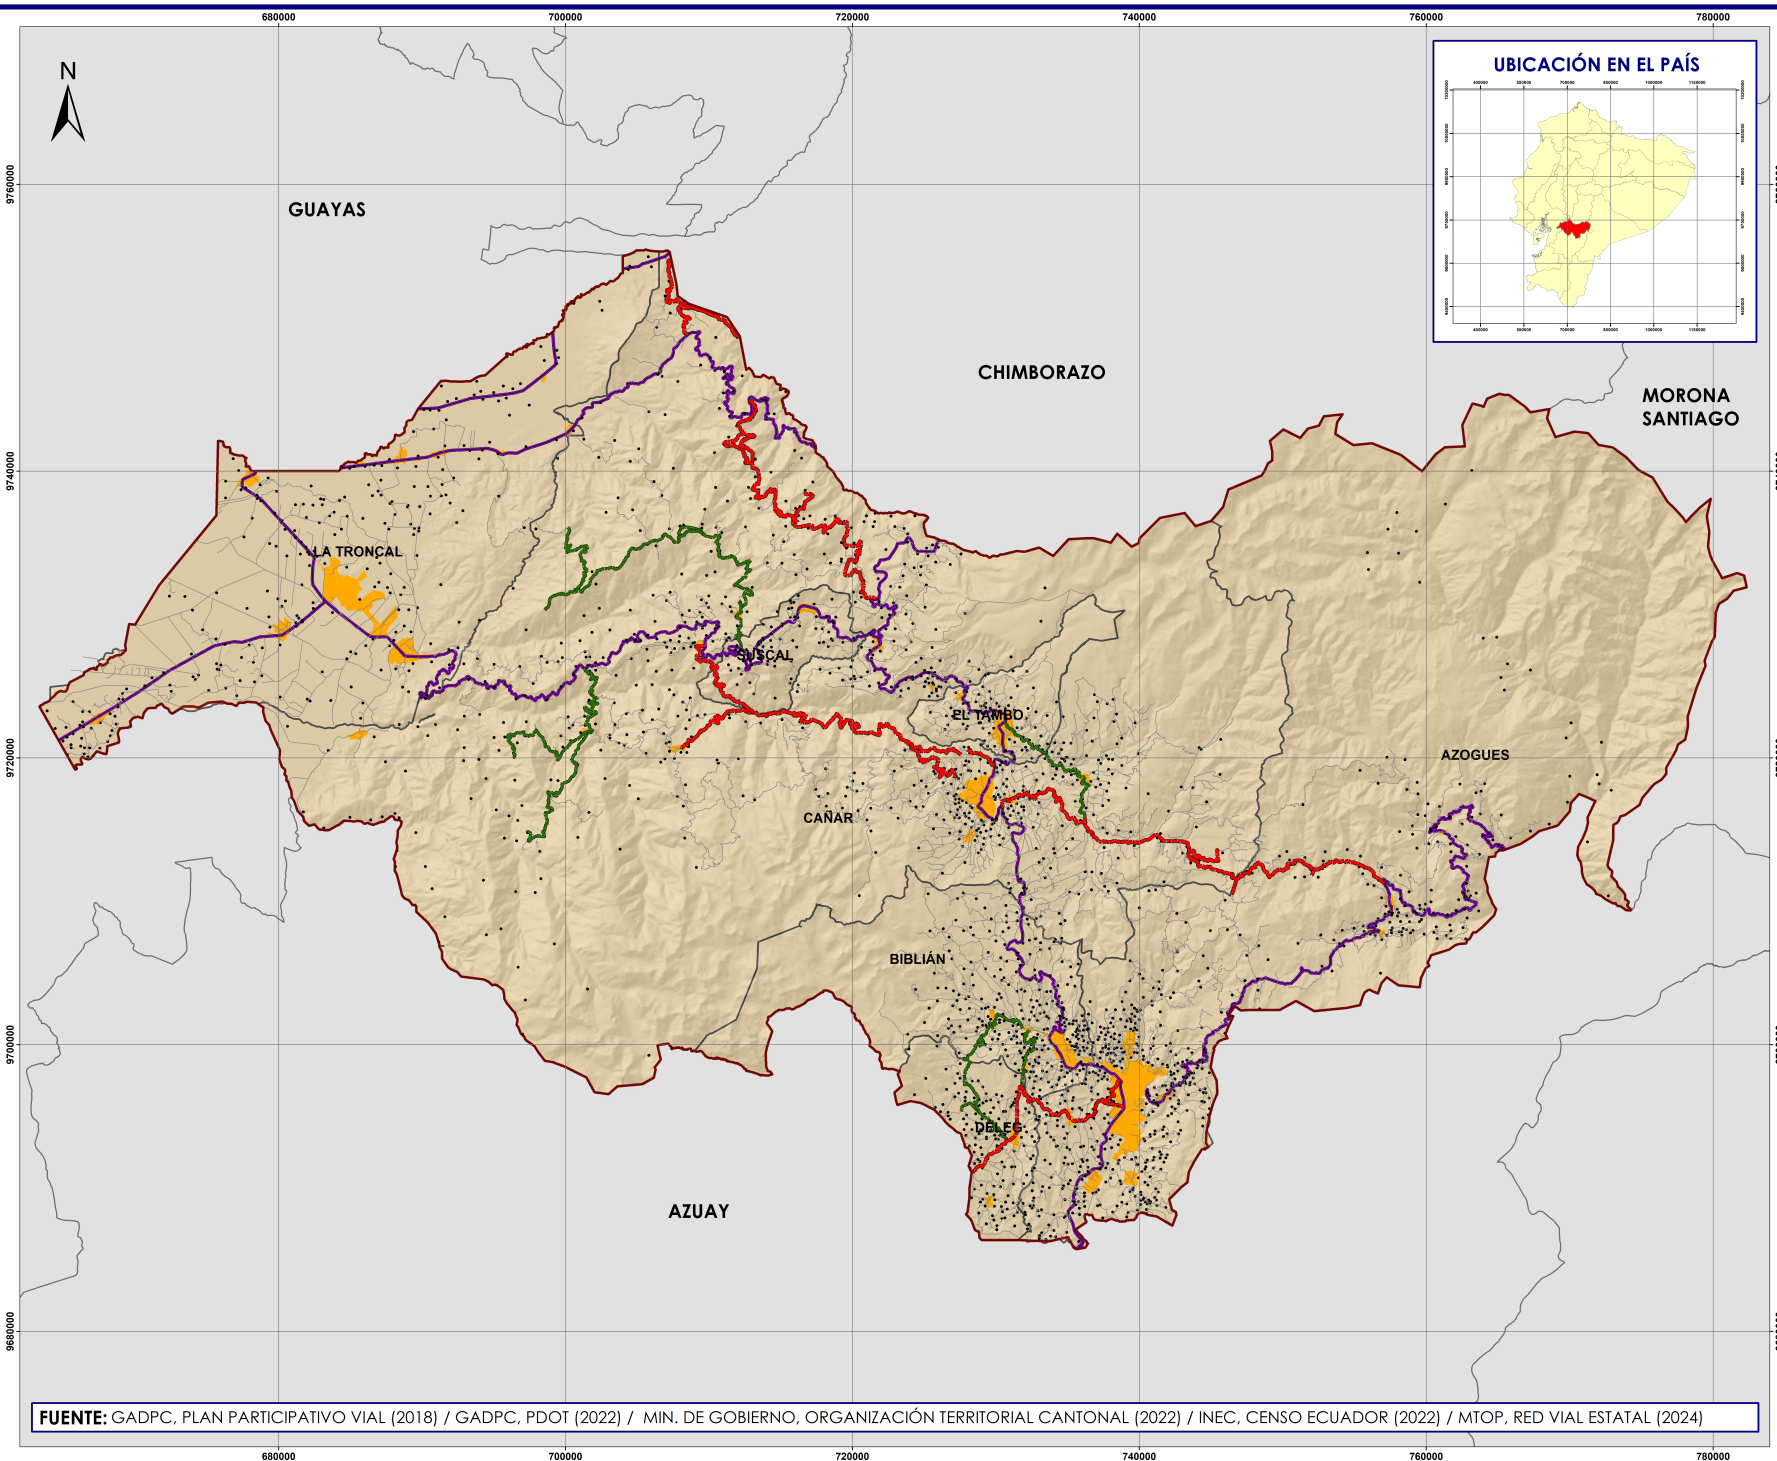

FUENTE: GADPC, PLAN PARTICIPATIVO VIAL (2018) / GADPC, PDOT (2022) / MIN. DE GOBIERNO, ORGANIZACIÓN TERRITORIAL CANTONAL (2022) / INEC, CENSO ECUADOR (2022) / MTOP, RED VIAL ESTATAL (2024)